


JA!
VREDE
OORD


Woningtype A

Deze plattegrond is ter indicatie

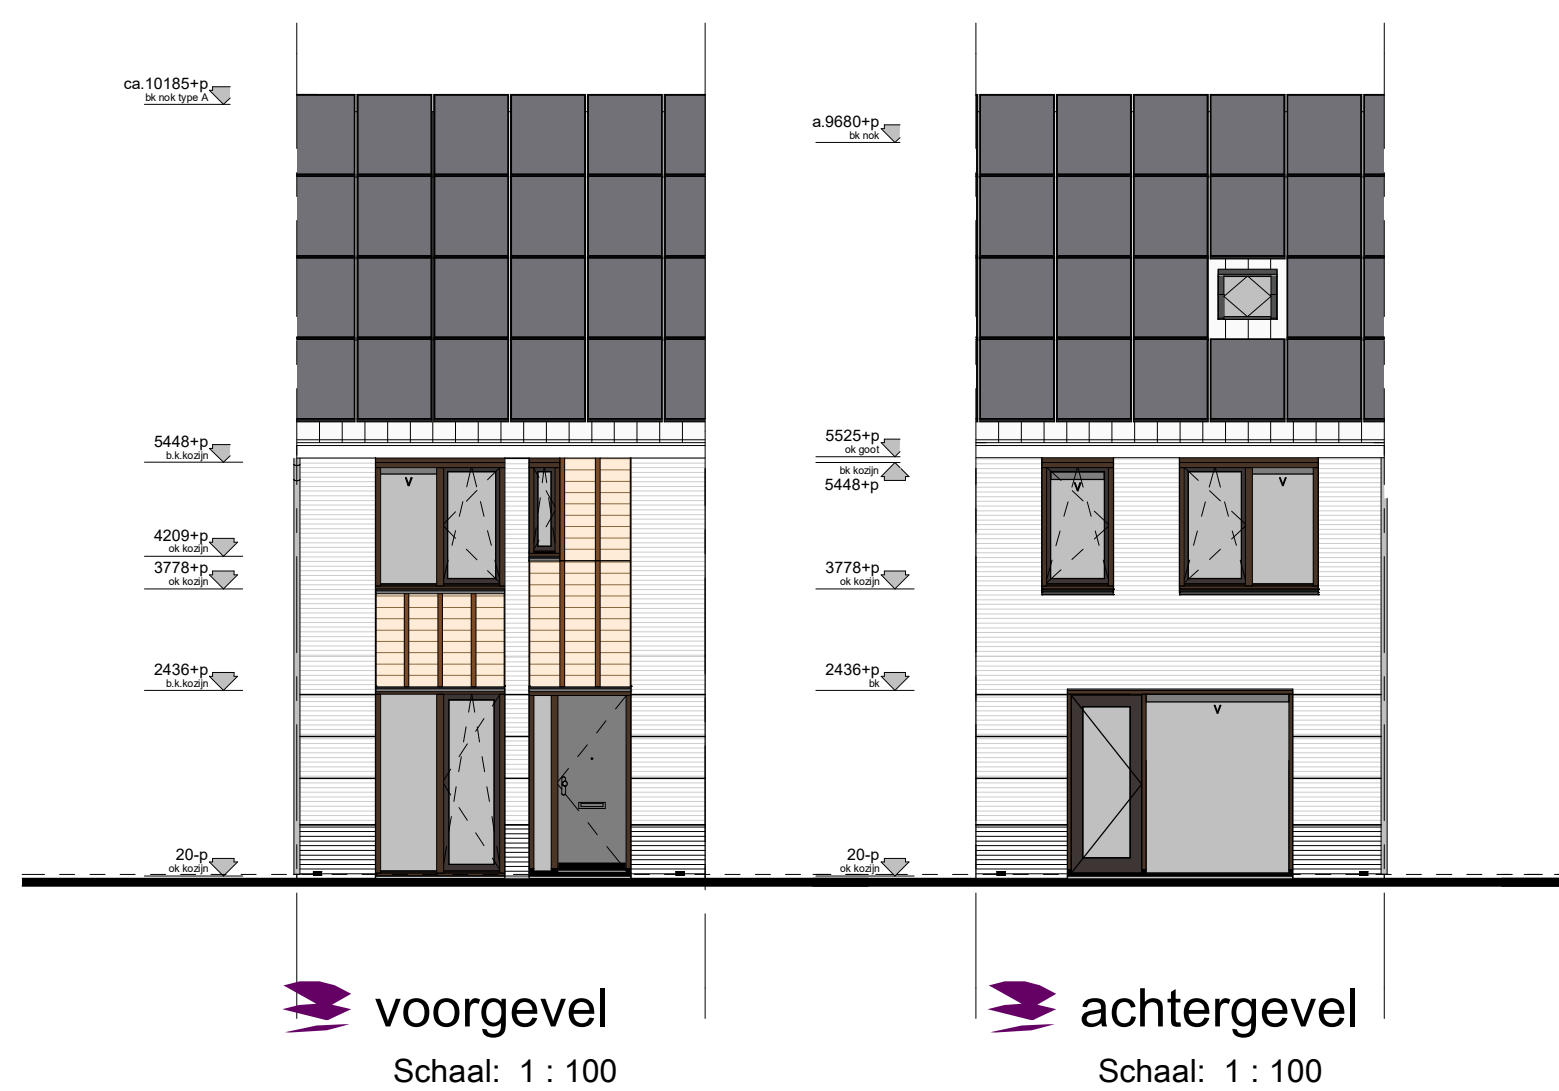


voorgevel
Schaal: 1 : 100


achtergevel
Schaal: 1 : 100

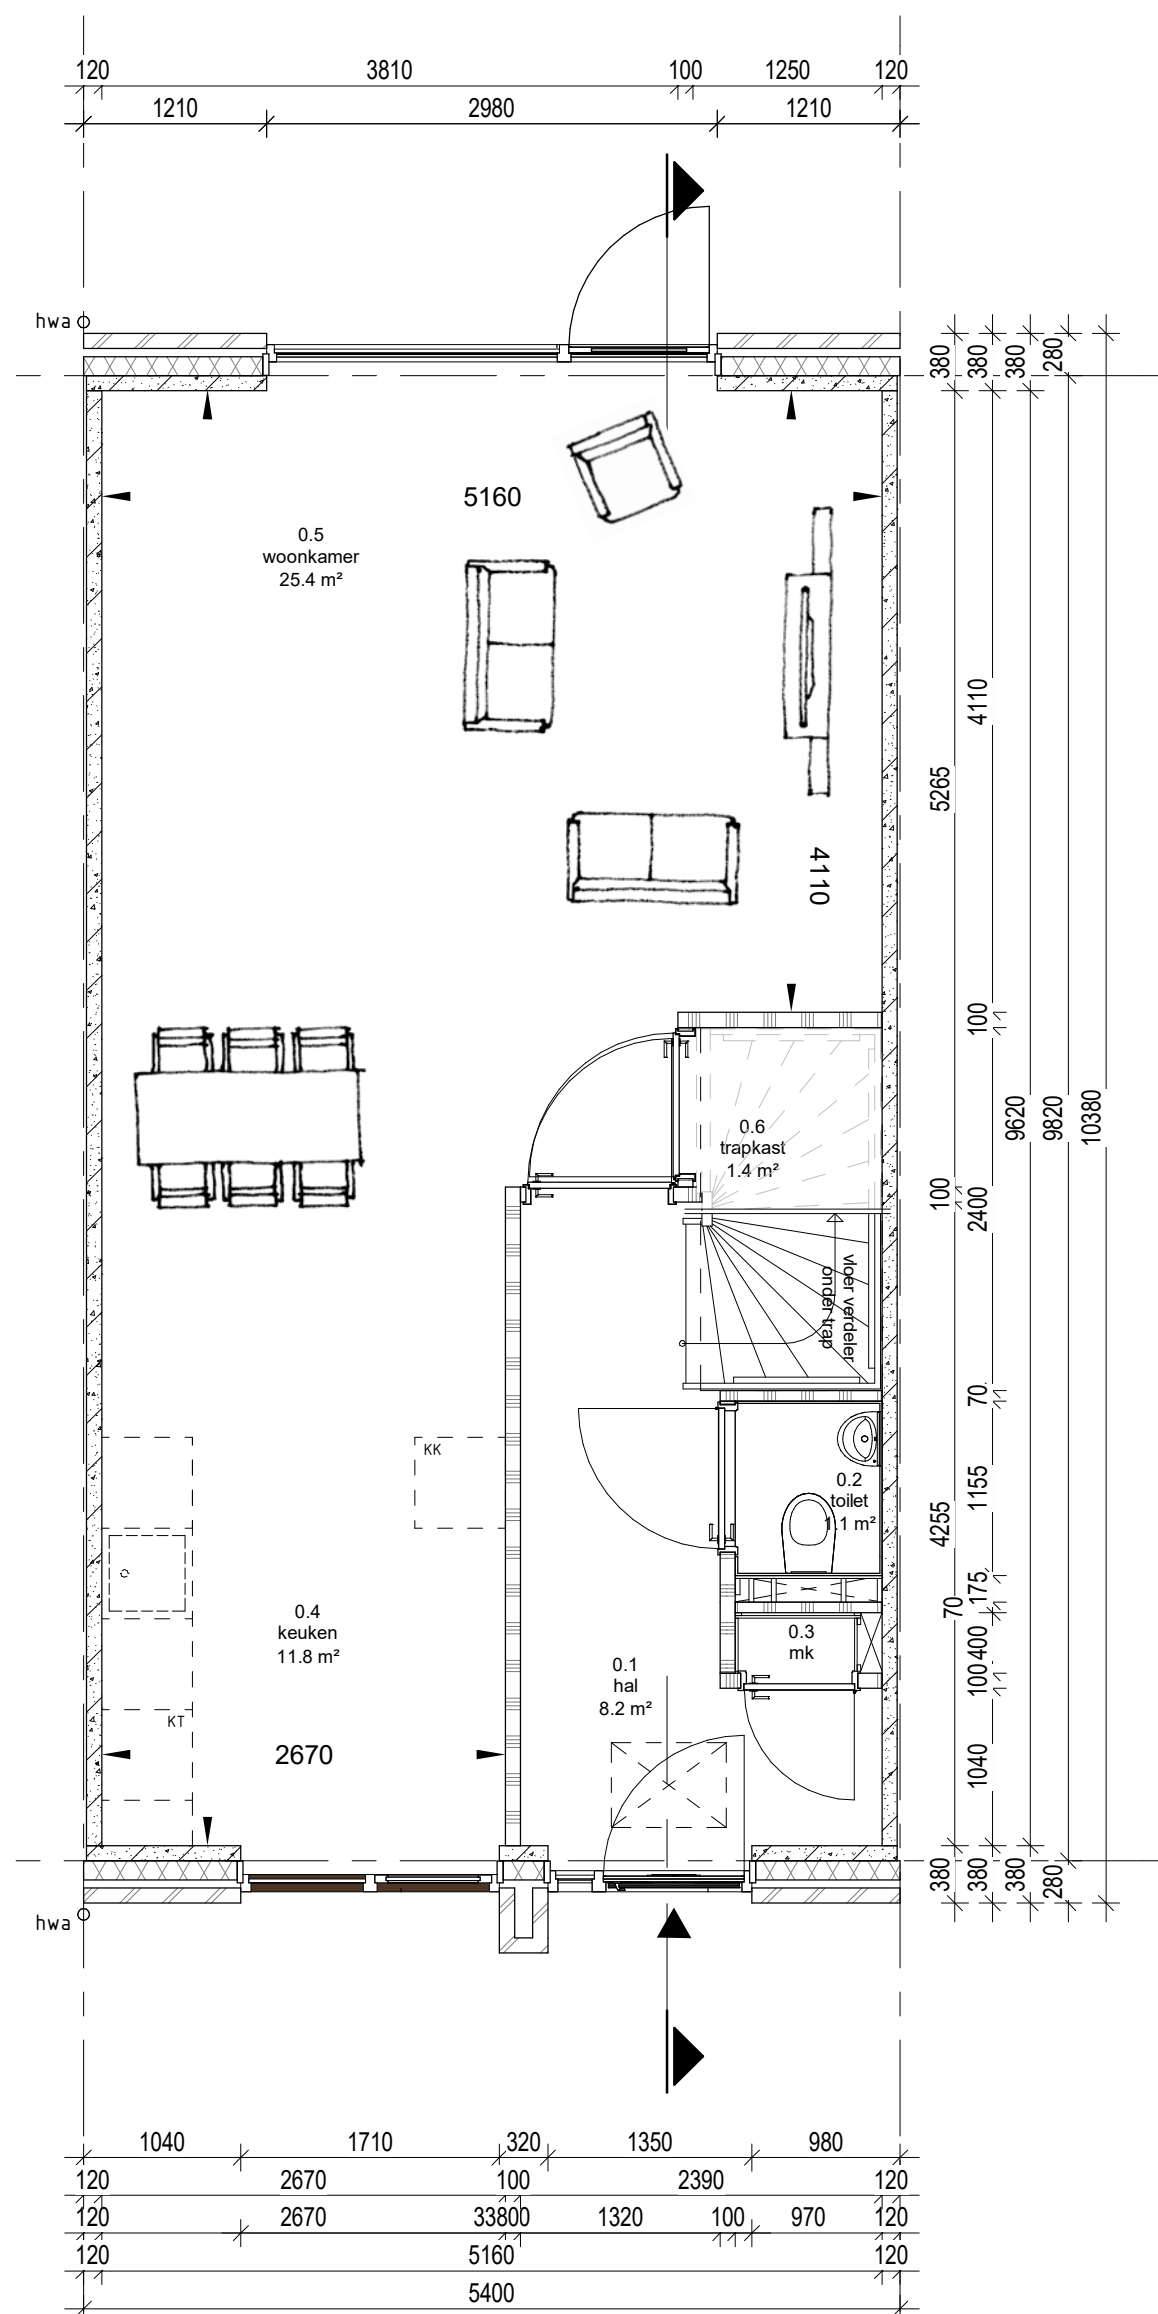

begane grond
Schaal: 1 : 50

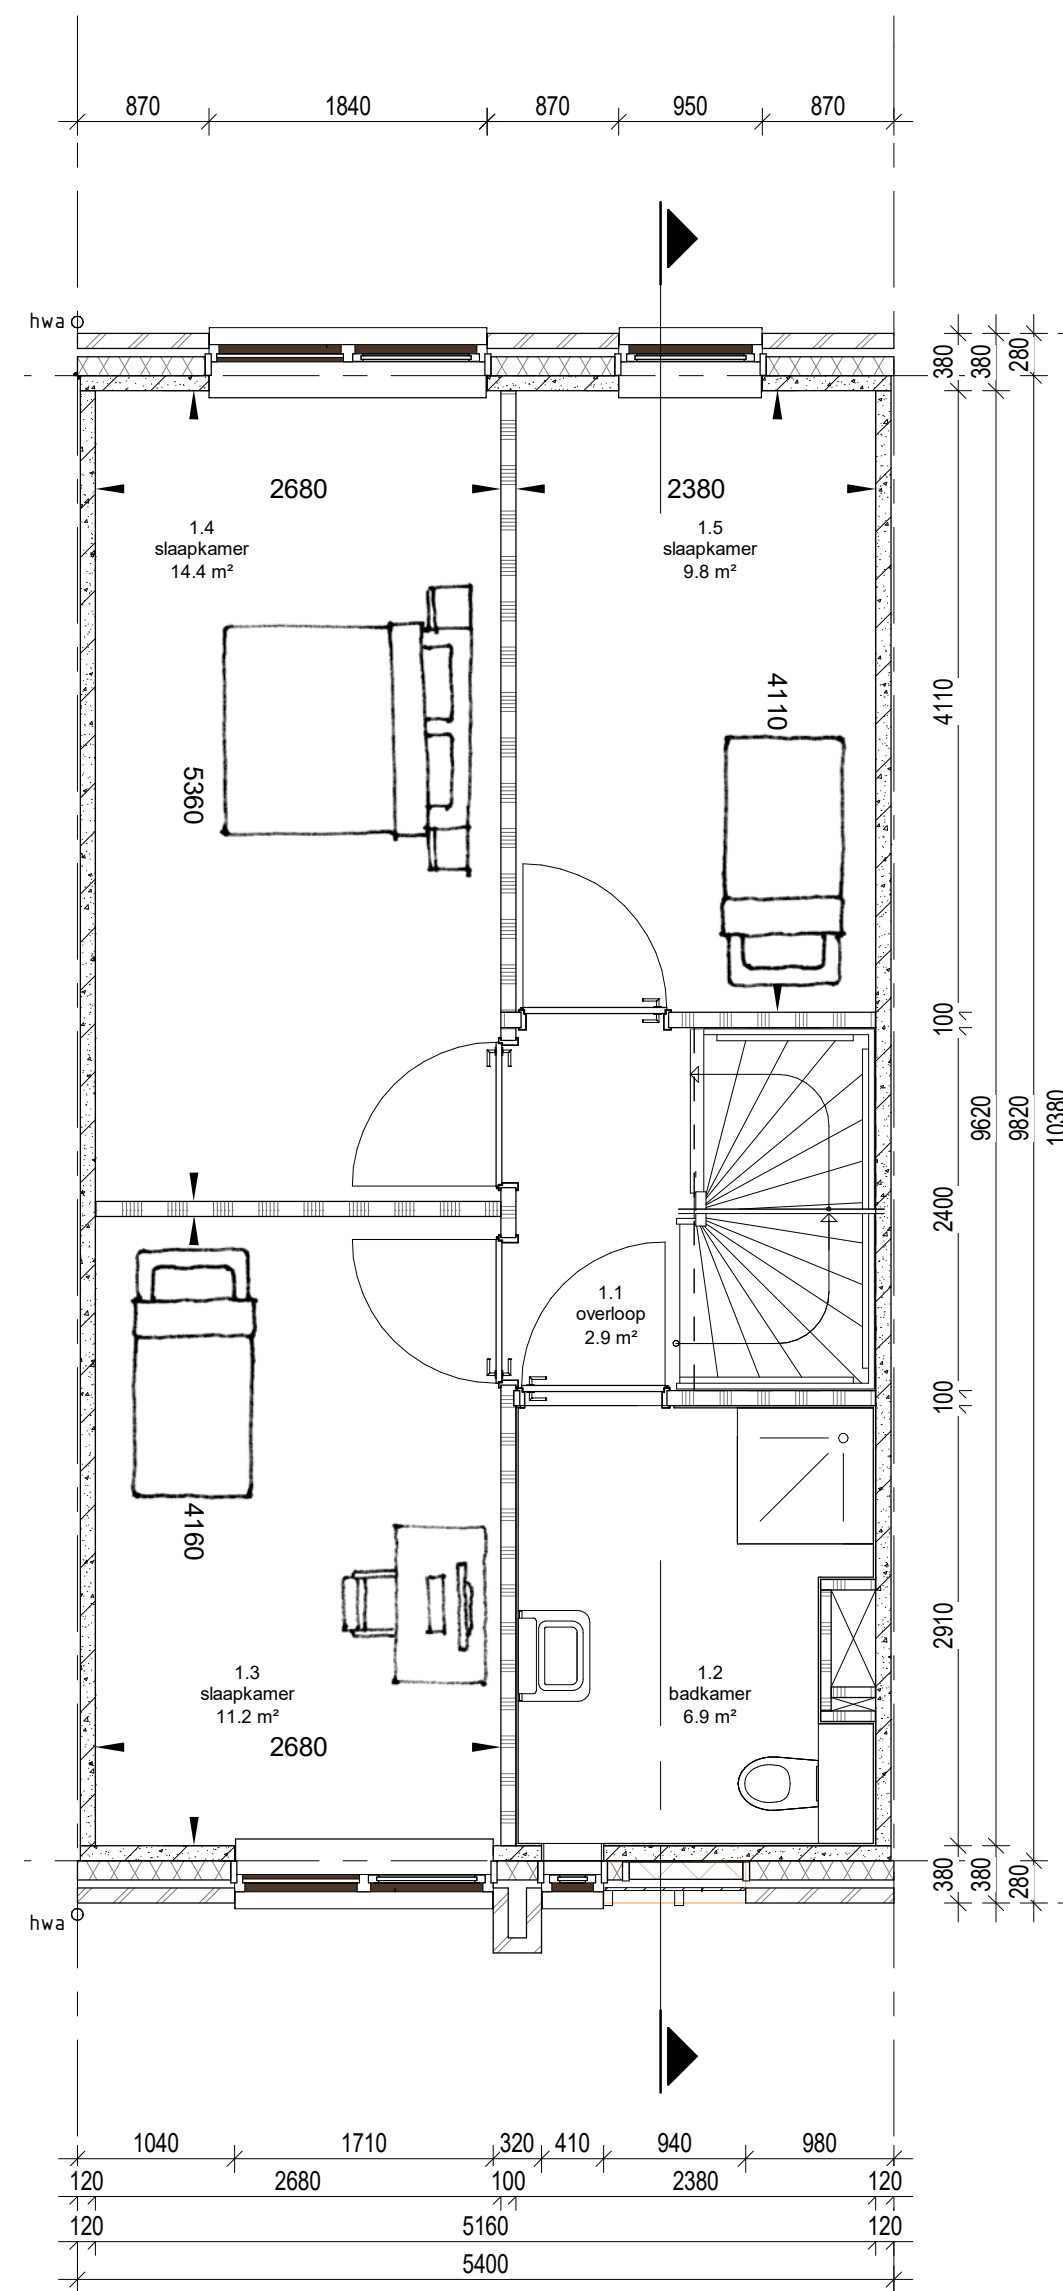

eerste verdieping
Schaal: 1 : 50

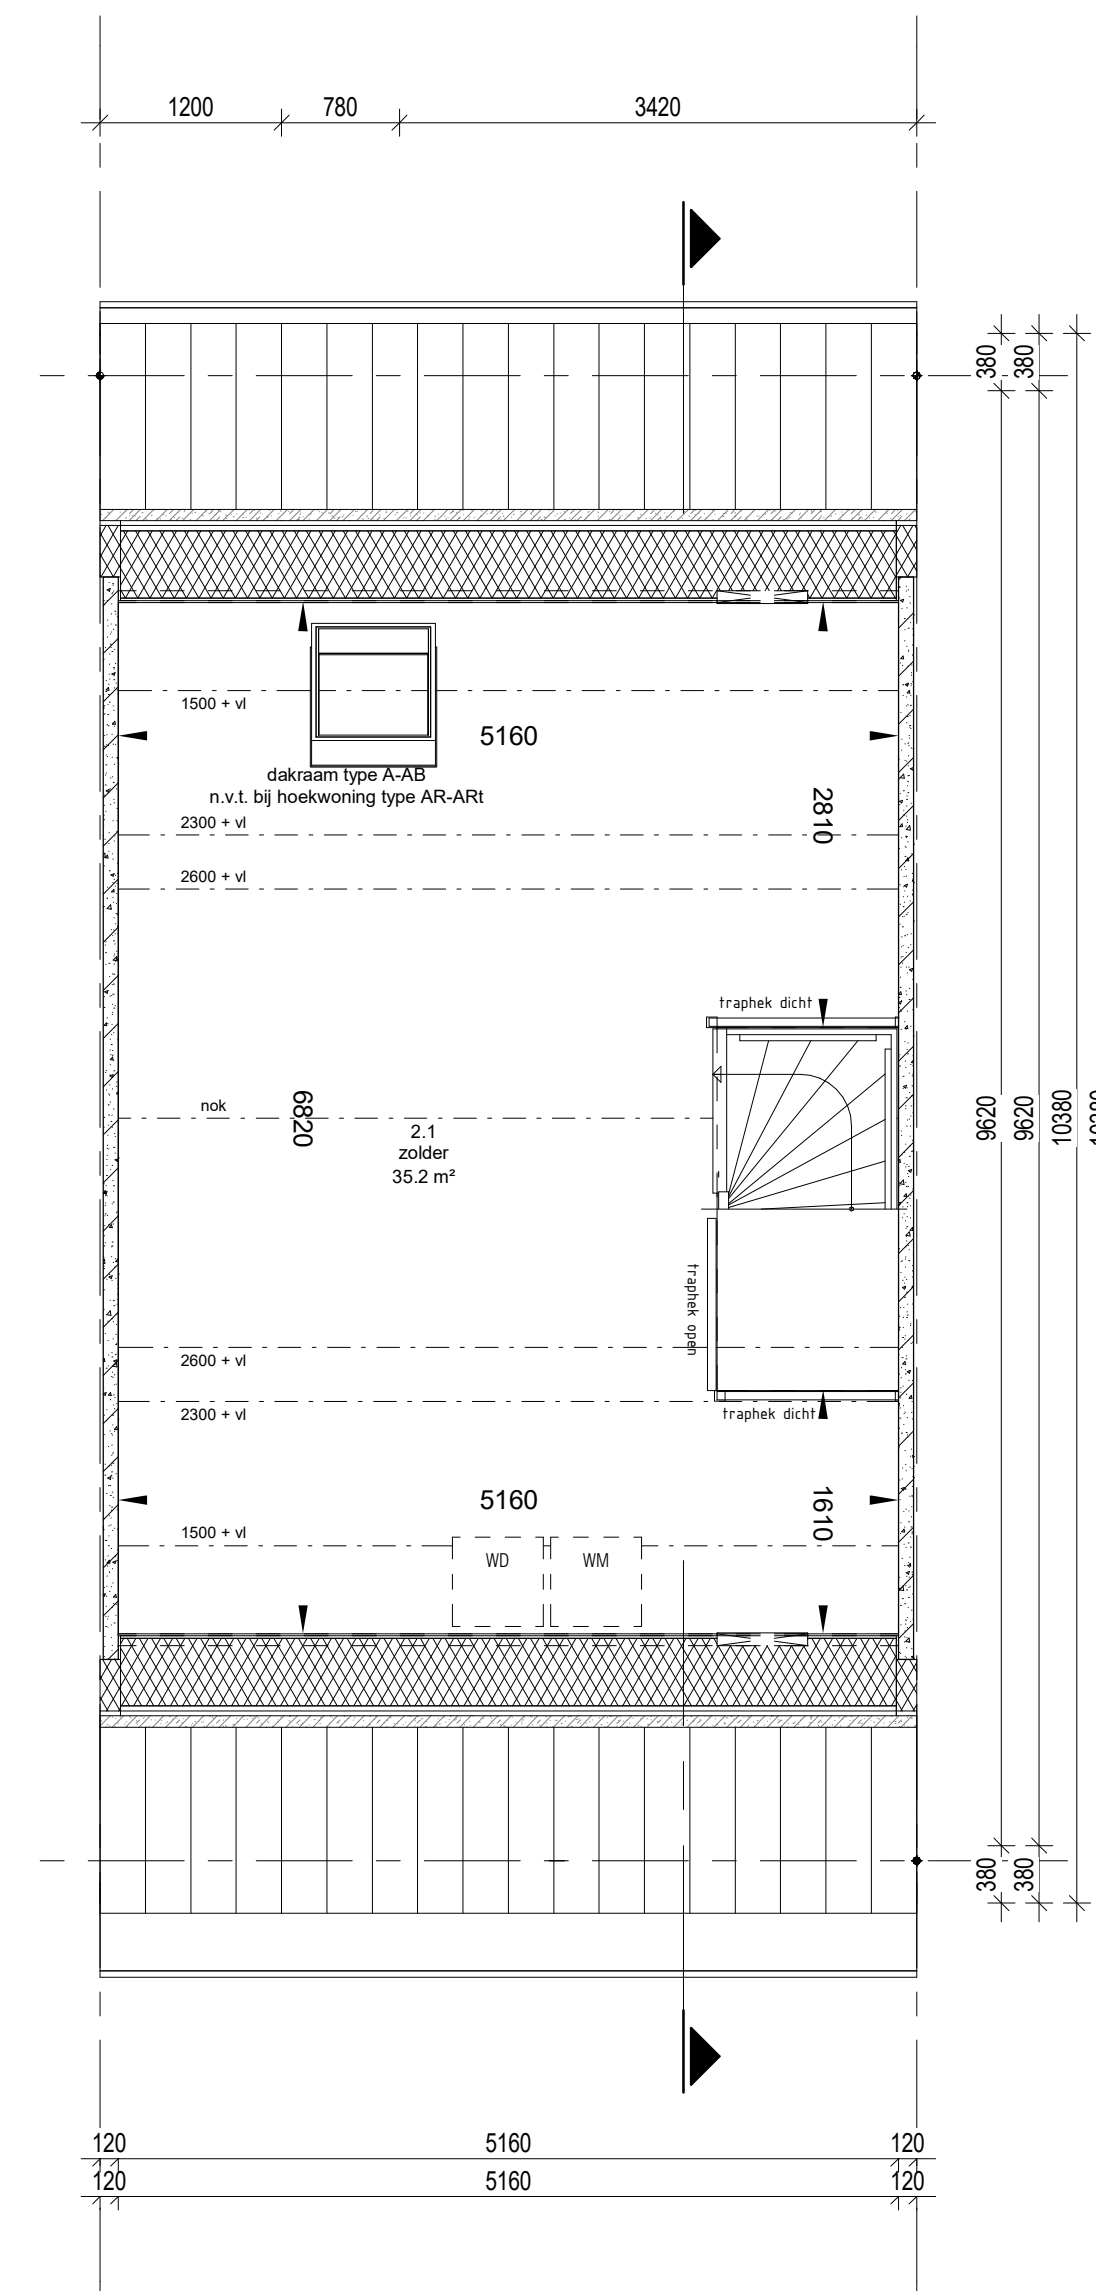

tweede verdieping
Schaal: 1 : 50

SINT
TRUDO