

Woningtype C


Deze plattegrond is ter indicatie

JA!
VREDE
OORD




voorgevel
Schaal: 1 : 100


achtergevel
Schaal: 1 : 100

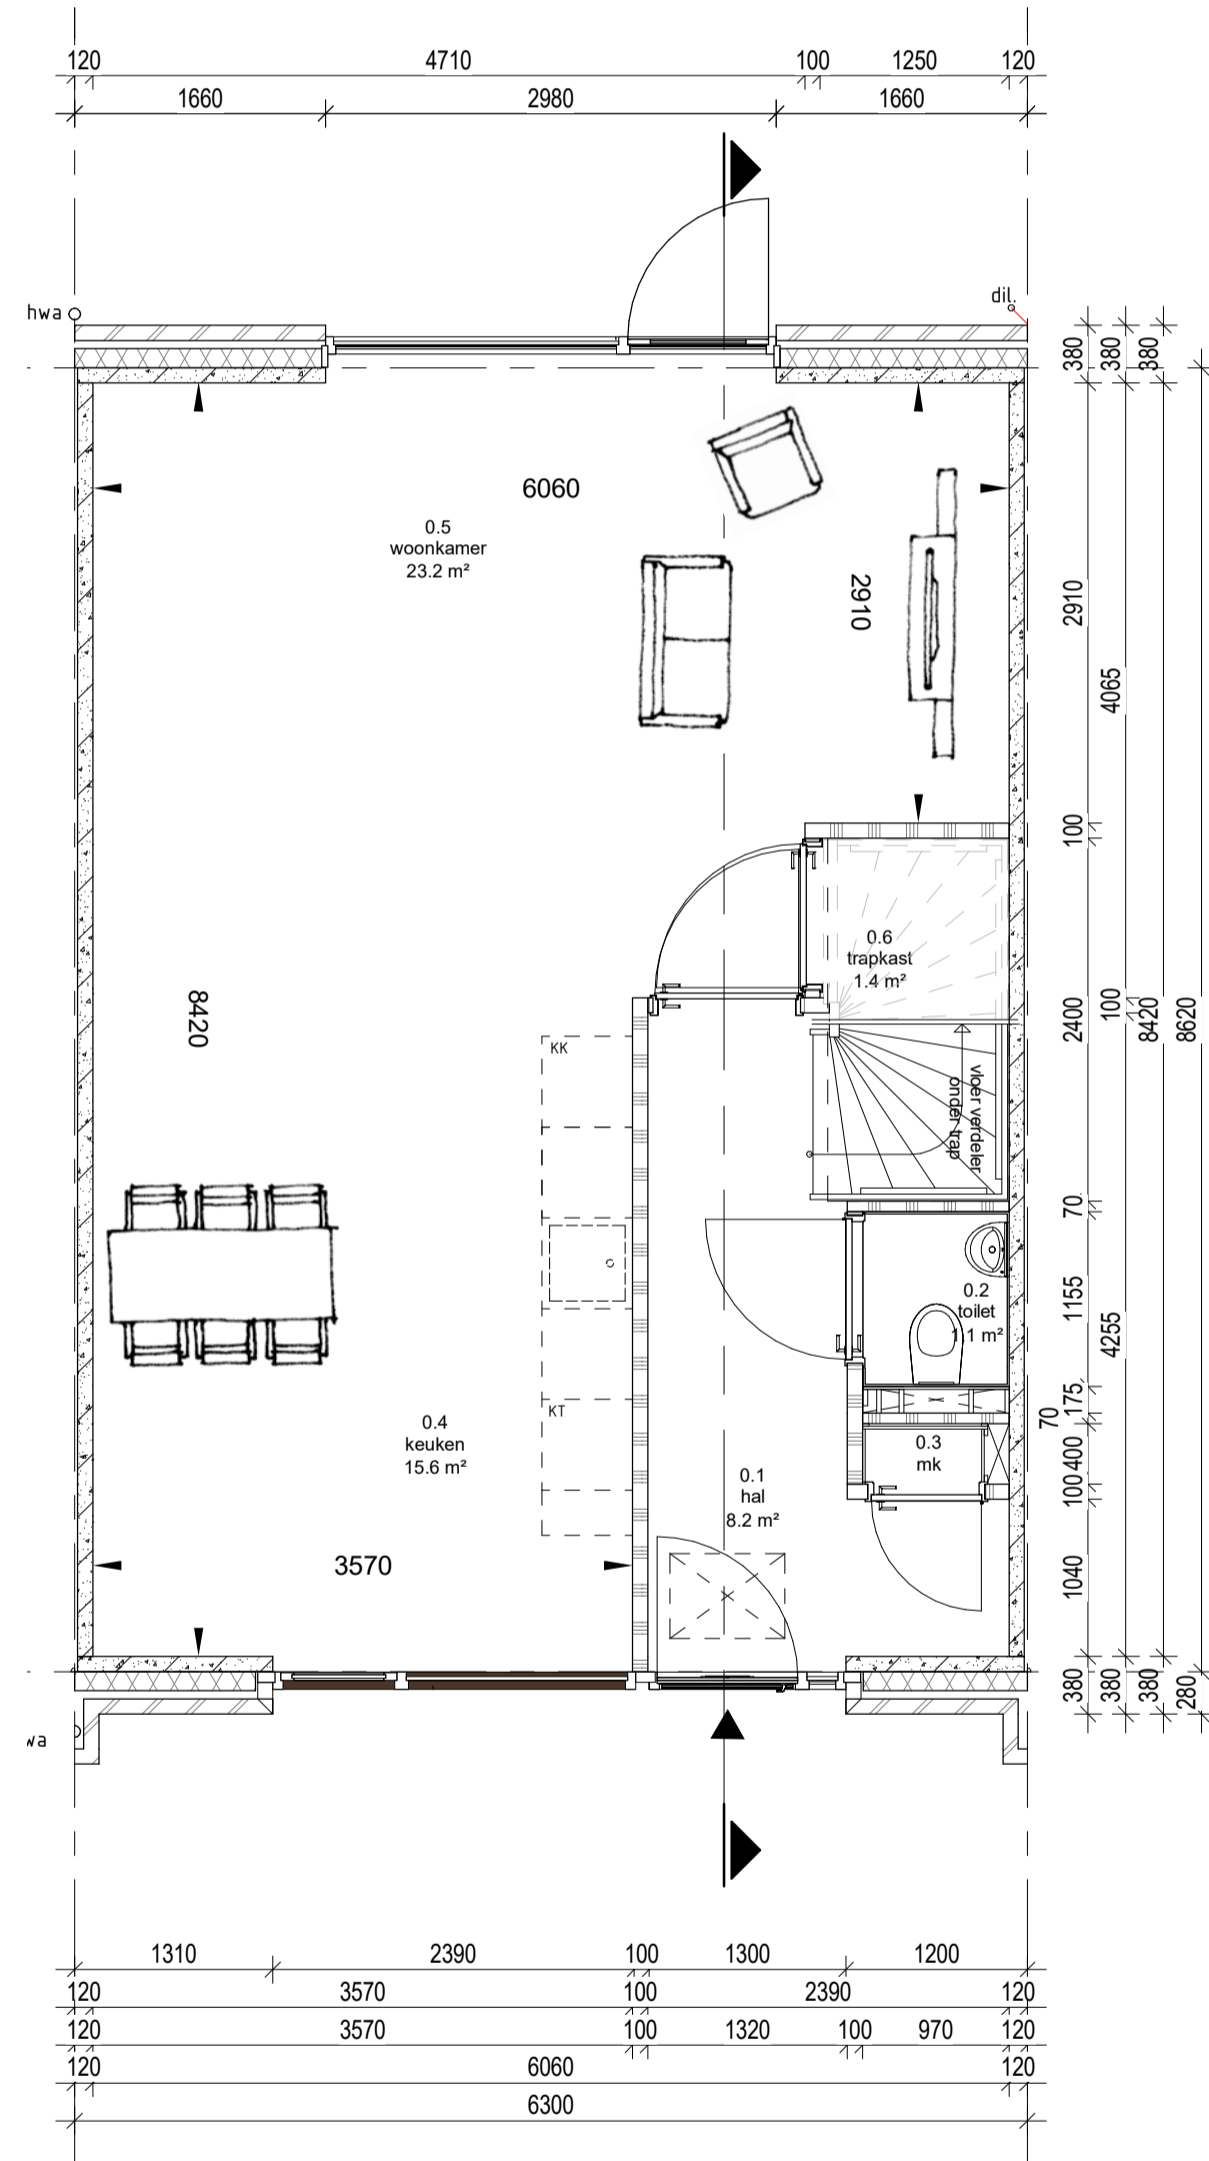

begane grond
Schaal: 1 : 50

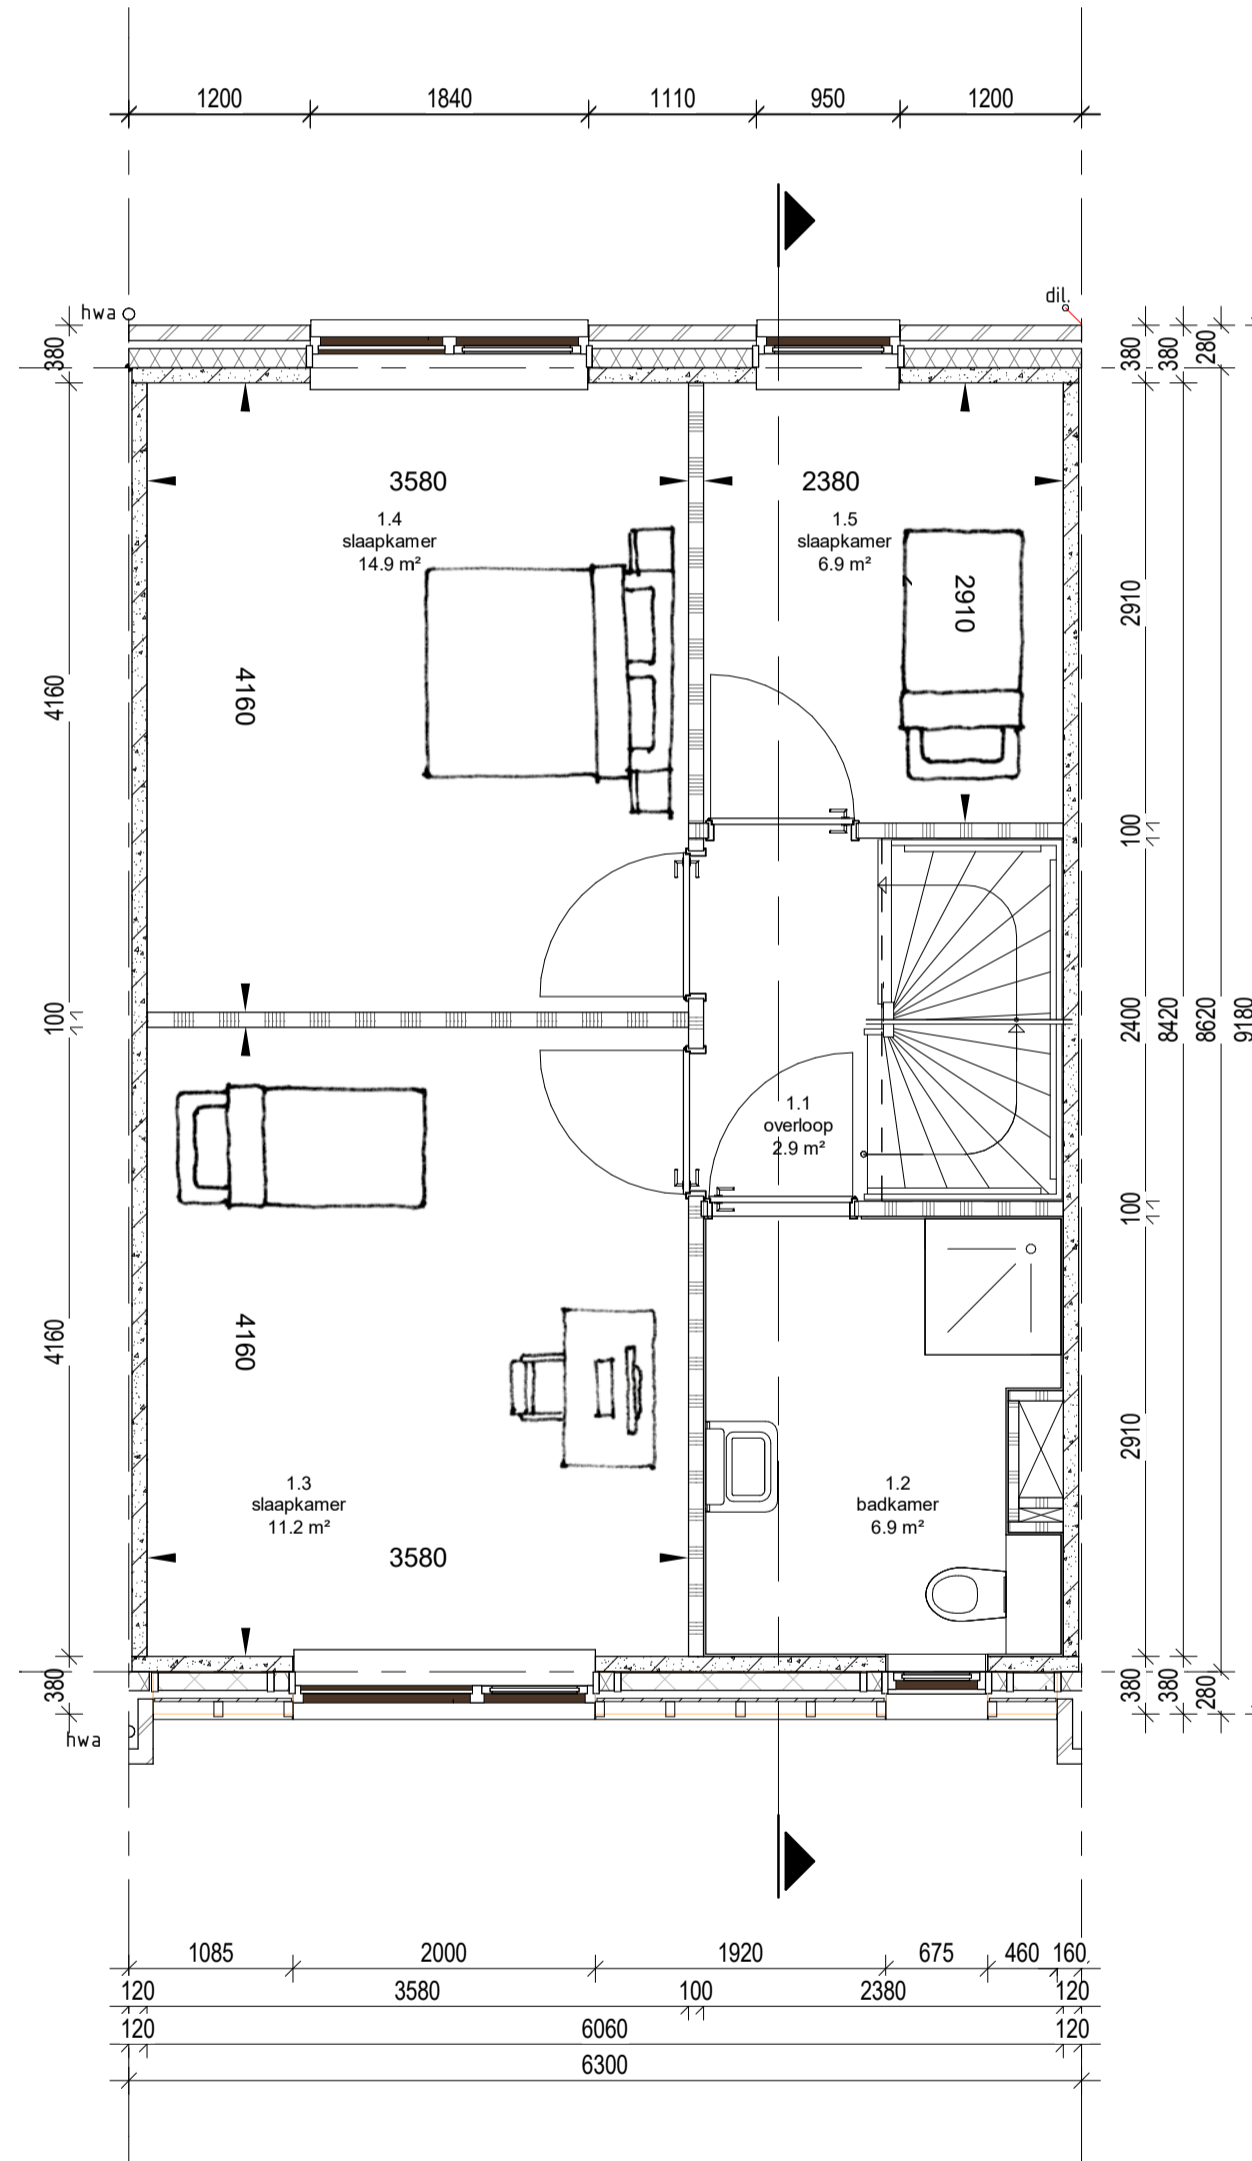

eerste verdieping
Schaal: 1 : 50

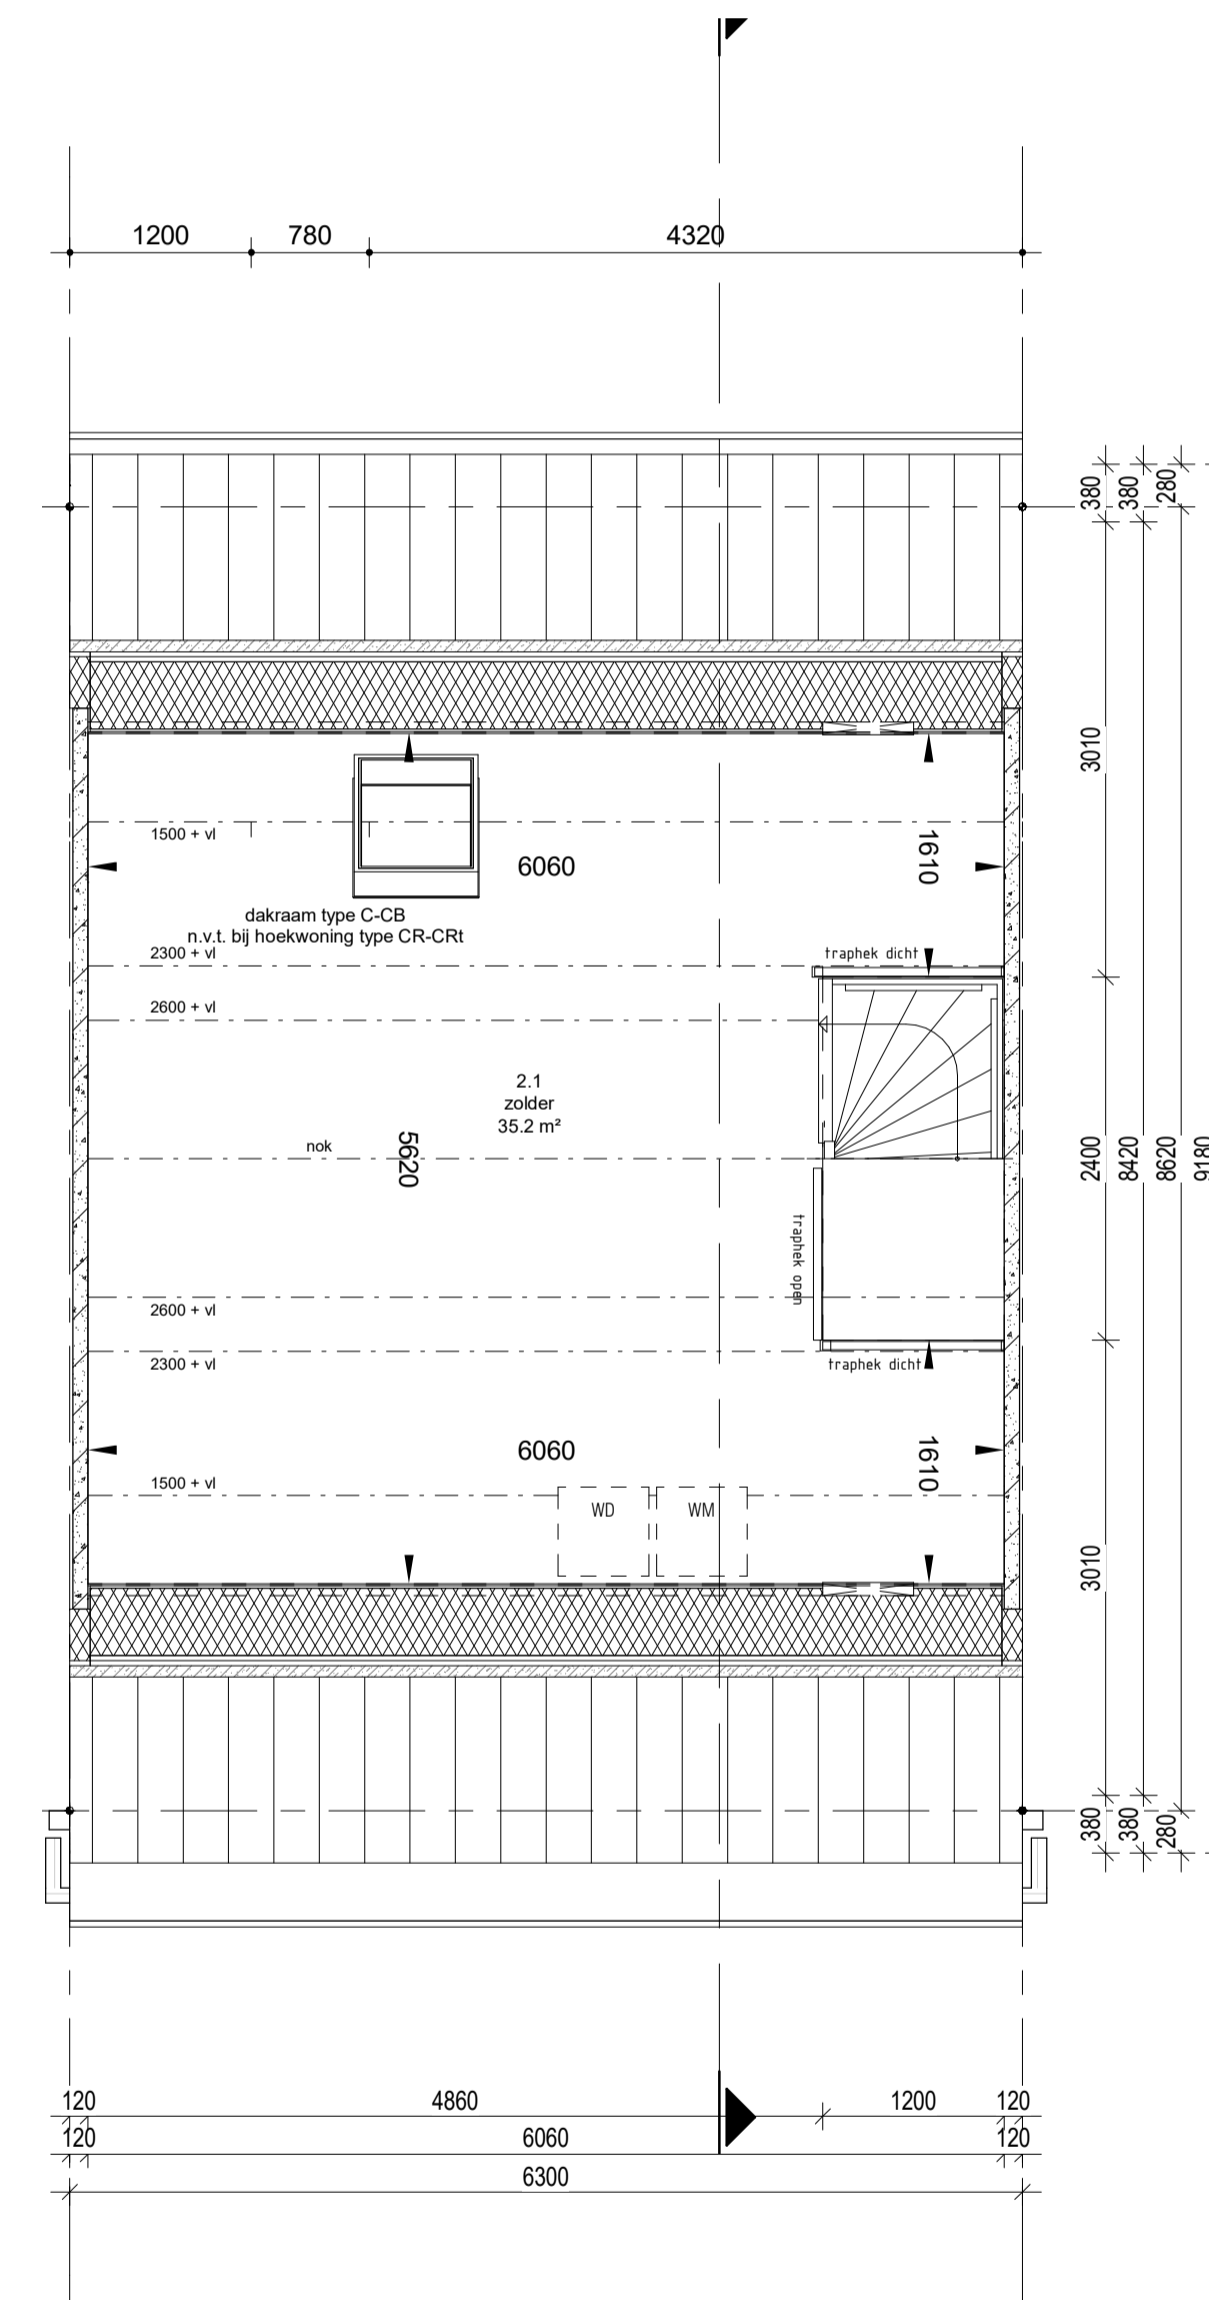

tweede verdieping
Schaal: 1 : 50

SINT
TRUDO